


STAMBENO POSLOVNA ZGRADA
 SP 1 Ul. Dr.Luje Naletelića - BOTINEC
 K.Č. 3681/2

PARKIRALIŠNA MJESTA

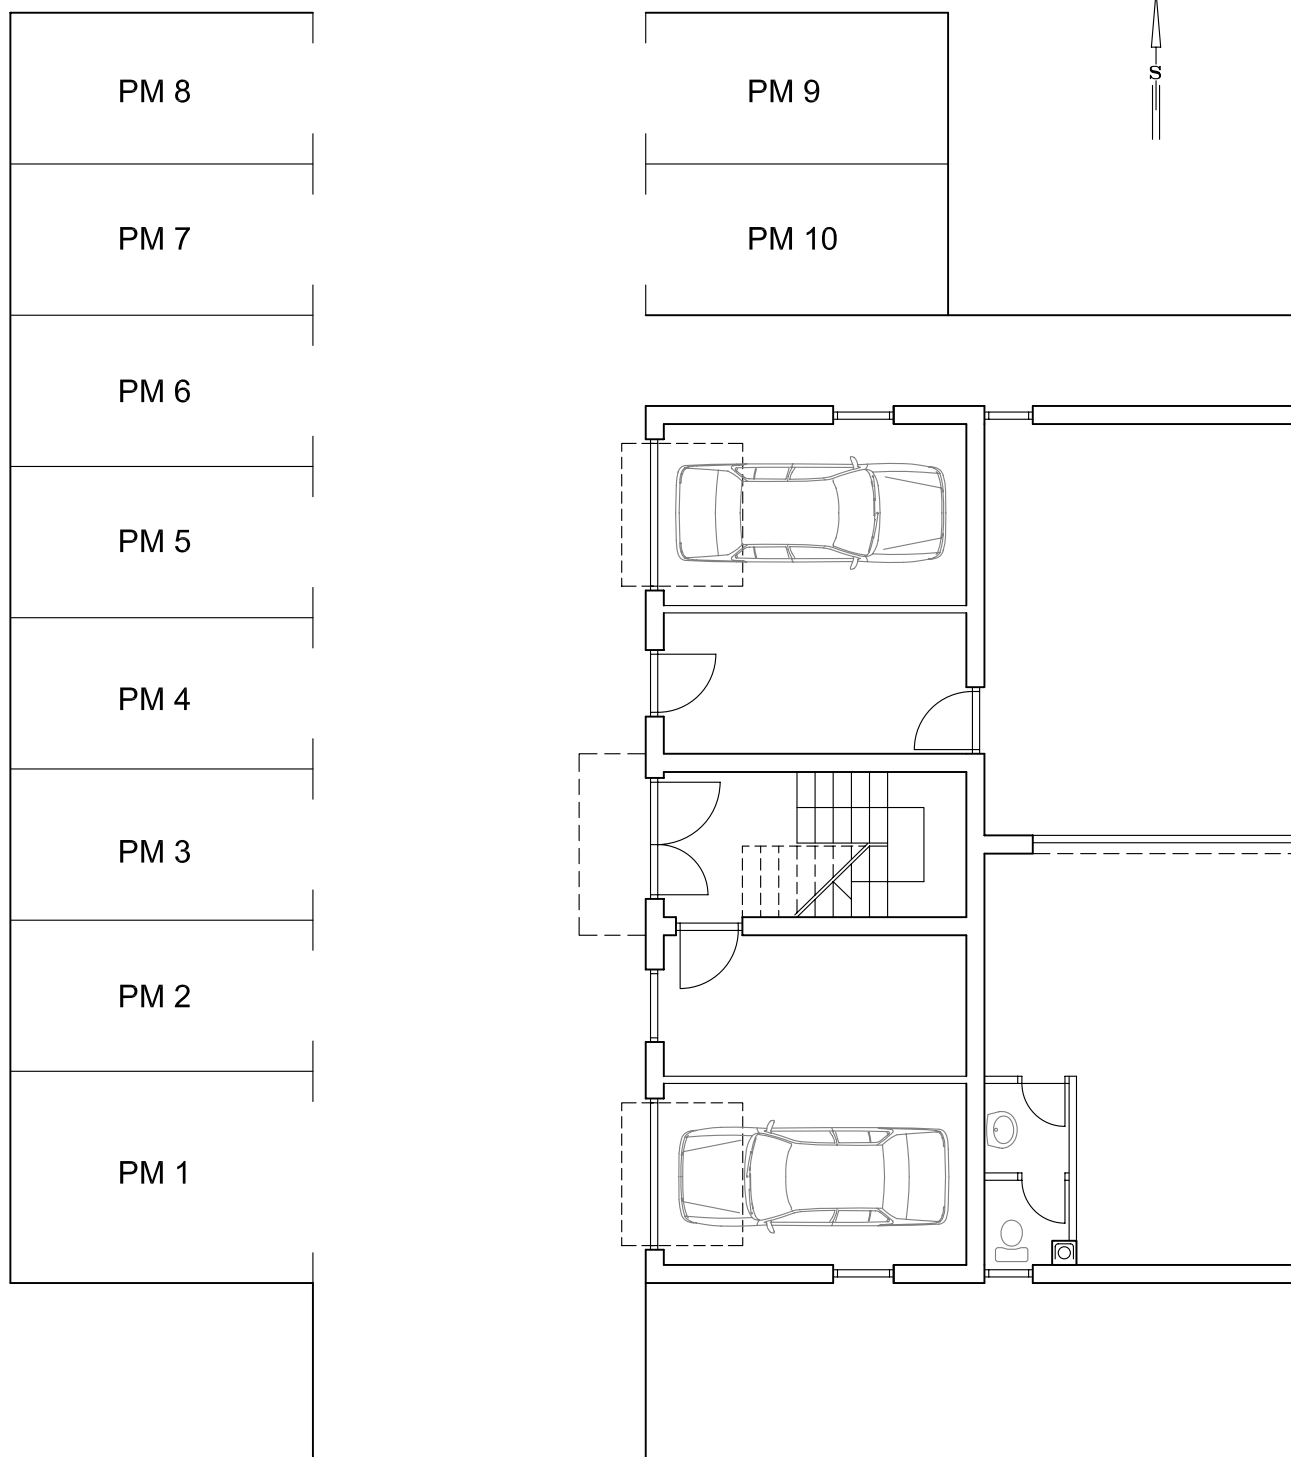

			koeficijent
PARKIRALIŠNO MJESTO PM 1	17,5 m ²		
PARKIRALIŠNO MJESTO PM 2 - PM 10	12,5 m ²	0,25	