


STAMBENO POSLOVNA ZGRADA  
SP 1 Ul. Dr. Luje Naletilica - BOTINEC

PROCELJE  
SJEVER

PROCELJE  
ISTOK

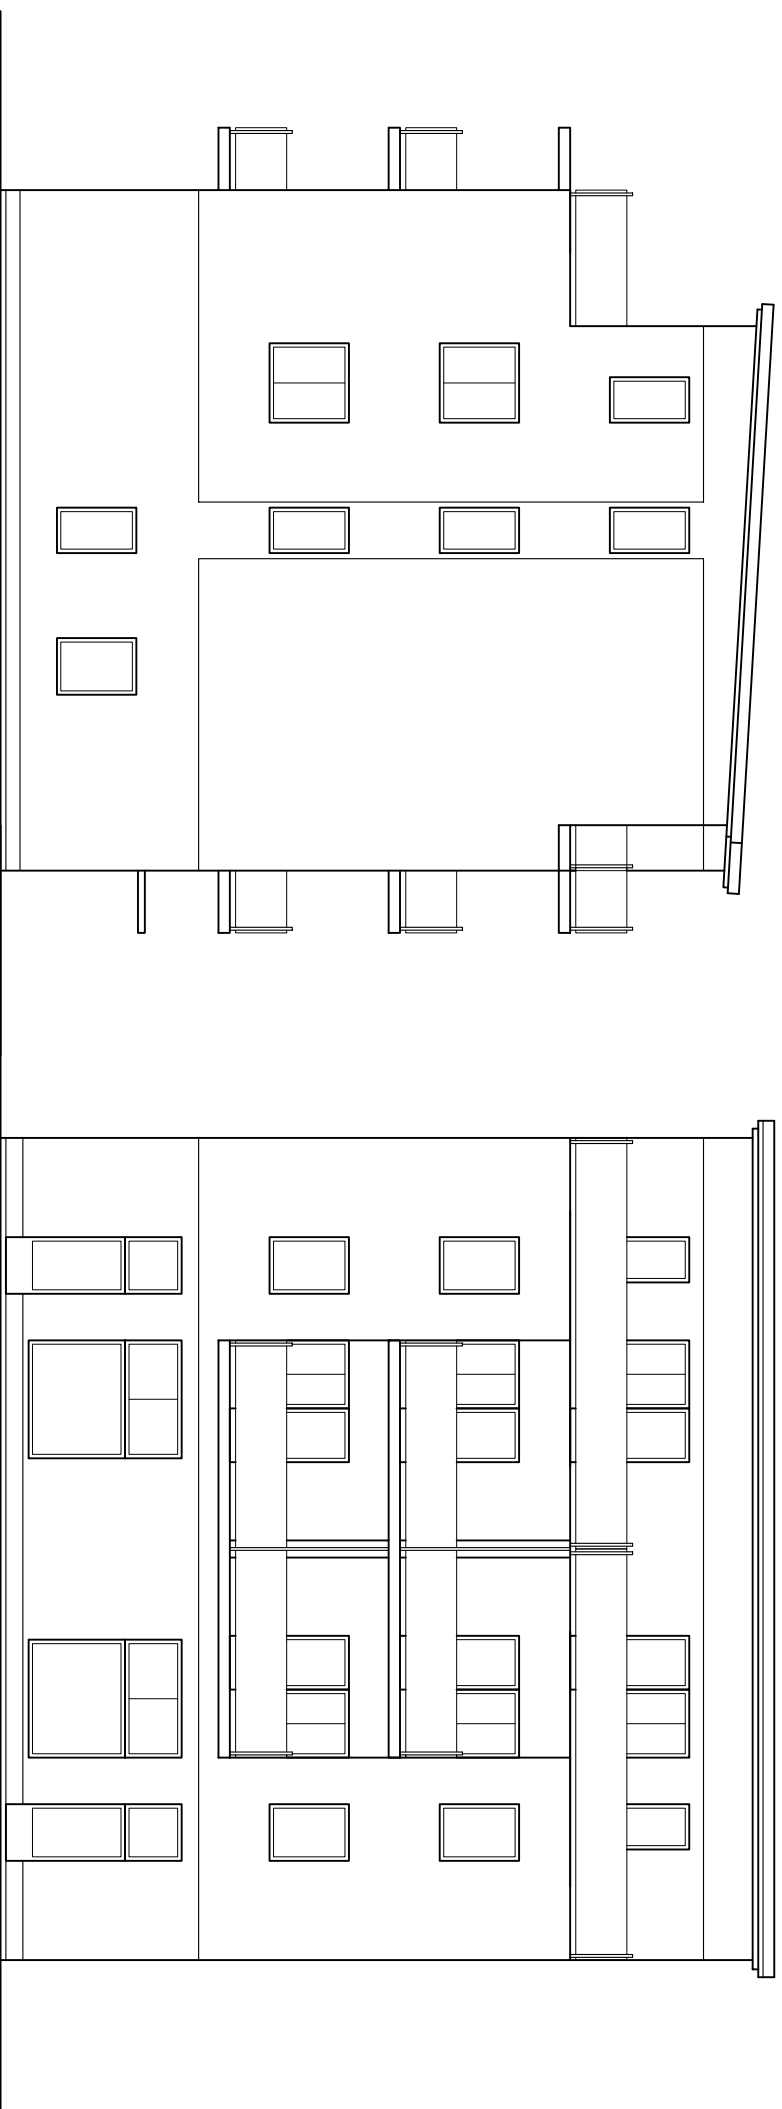

STAMBENO POSLOVNA ZGRADA  
SP 1 Ul. Dr. Luje Naletičica - BOTINEC

PROCELJE  
JUG

PROCELJE  
ZAPAD

